


SI Beratende Ingenieure GmbH + Co. KG - 73235 Weilheim a. d. Teck

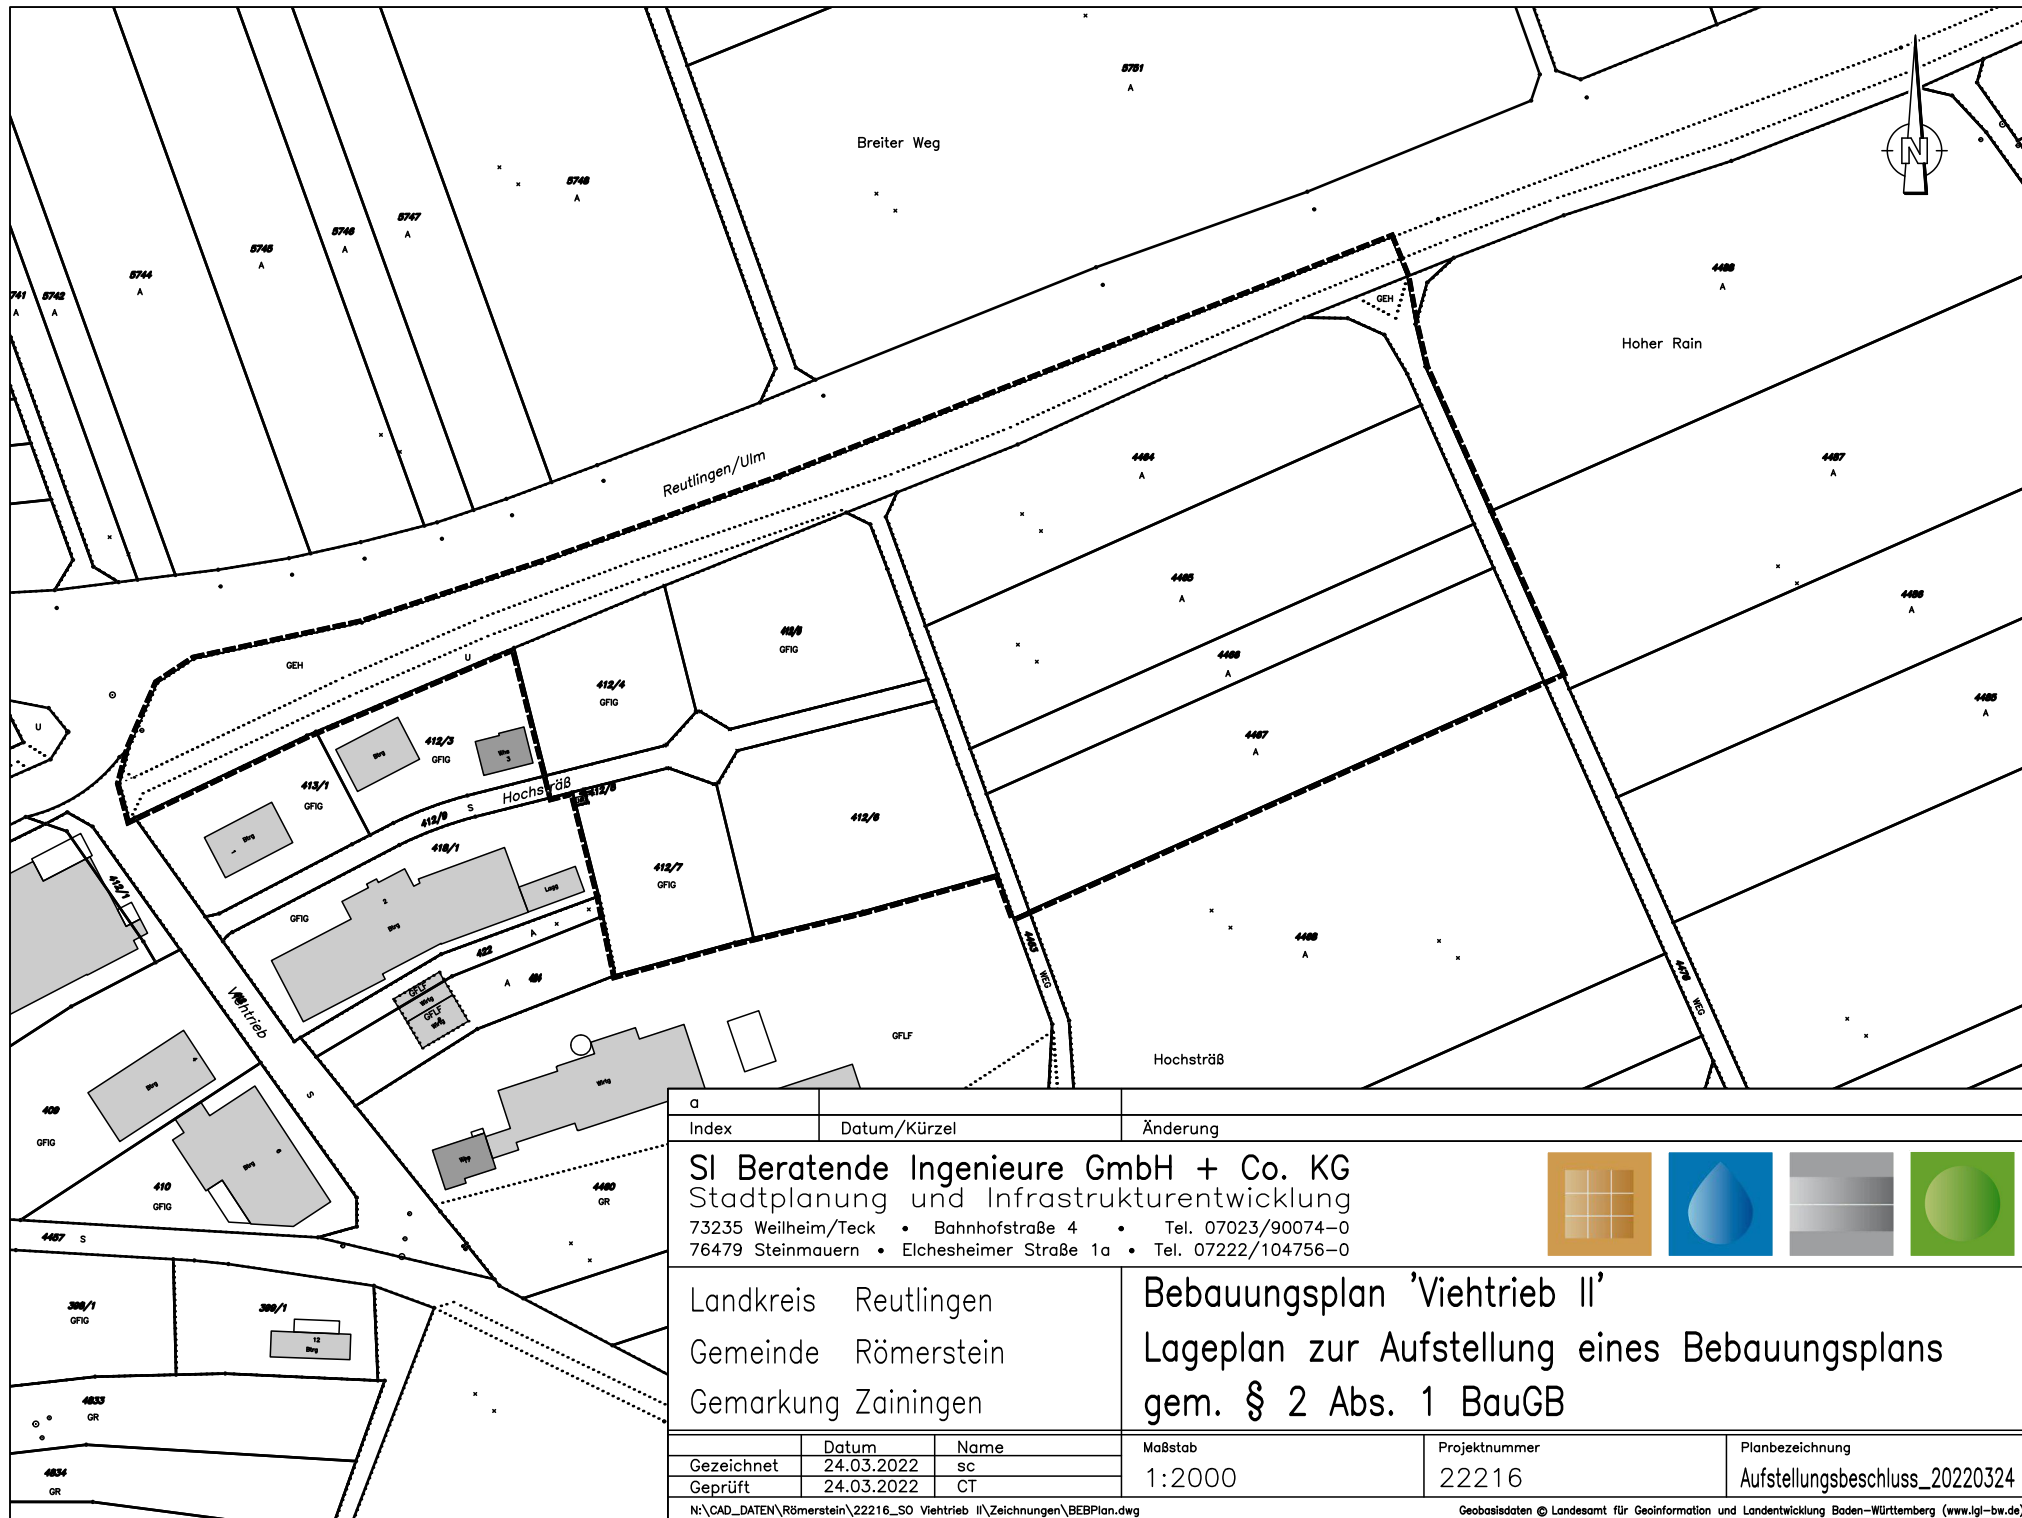

a	Index	Datum/Kürzel	Änderung
<p>SI Beratende Ingenieure GmbH + Co. KG Stadtplanung und Infrastrukturentwicklung 73235 Weilheim/Teck • Bahnhofstraße 4 • Tel. 07023/90074-0 76479 Steinmauern • Elchesheimer Straße 1a • Tel. 07222/104756-0</p>			
Landkreis Reutlingen Gemeinde Römerstein Gemarkung Zainingen		<p>Bebauungsplan 'Viehtrieb II' Lageplan zur Aufstellung eines Bebauungsplans gem. § 2 Abs. 1 BauGB</p>	
Gezeichnet 24.03.2022 sc Geprüft 24.03.2022 CT		Maßstab 1:2000	Projektnummer 22216
		Planbezeichnung Aufstellungsbeschluss_20220324	
N:\CAD_DATEN\Römerstein\22216_SO Viehtrieb II\Zeichnungen\BEBPlan.dwg		Geobasisdaten © Landesamt für Geoinformation und Landentwicklung Baden-Württemberg (www.lgl-bw.de)	