


SI Beratende Ingenieure GmbH + Co. KG – 73235 Weilheim a. d. Teck

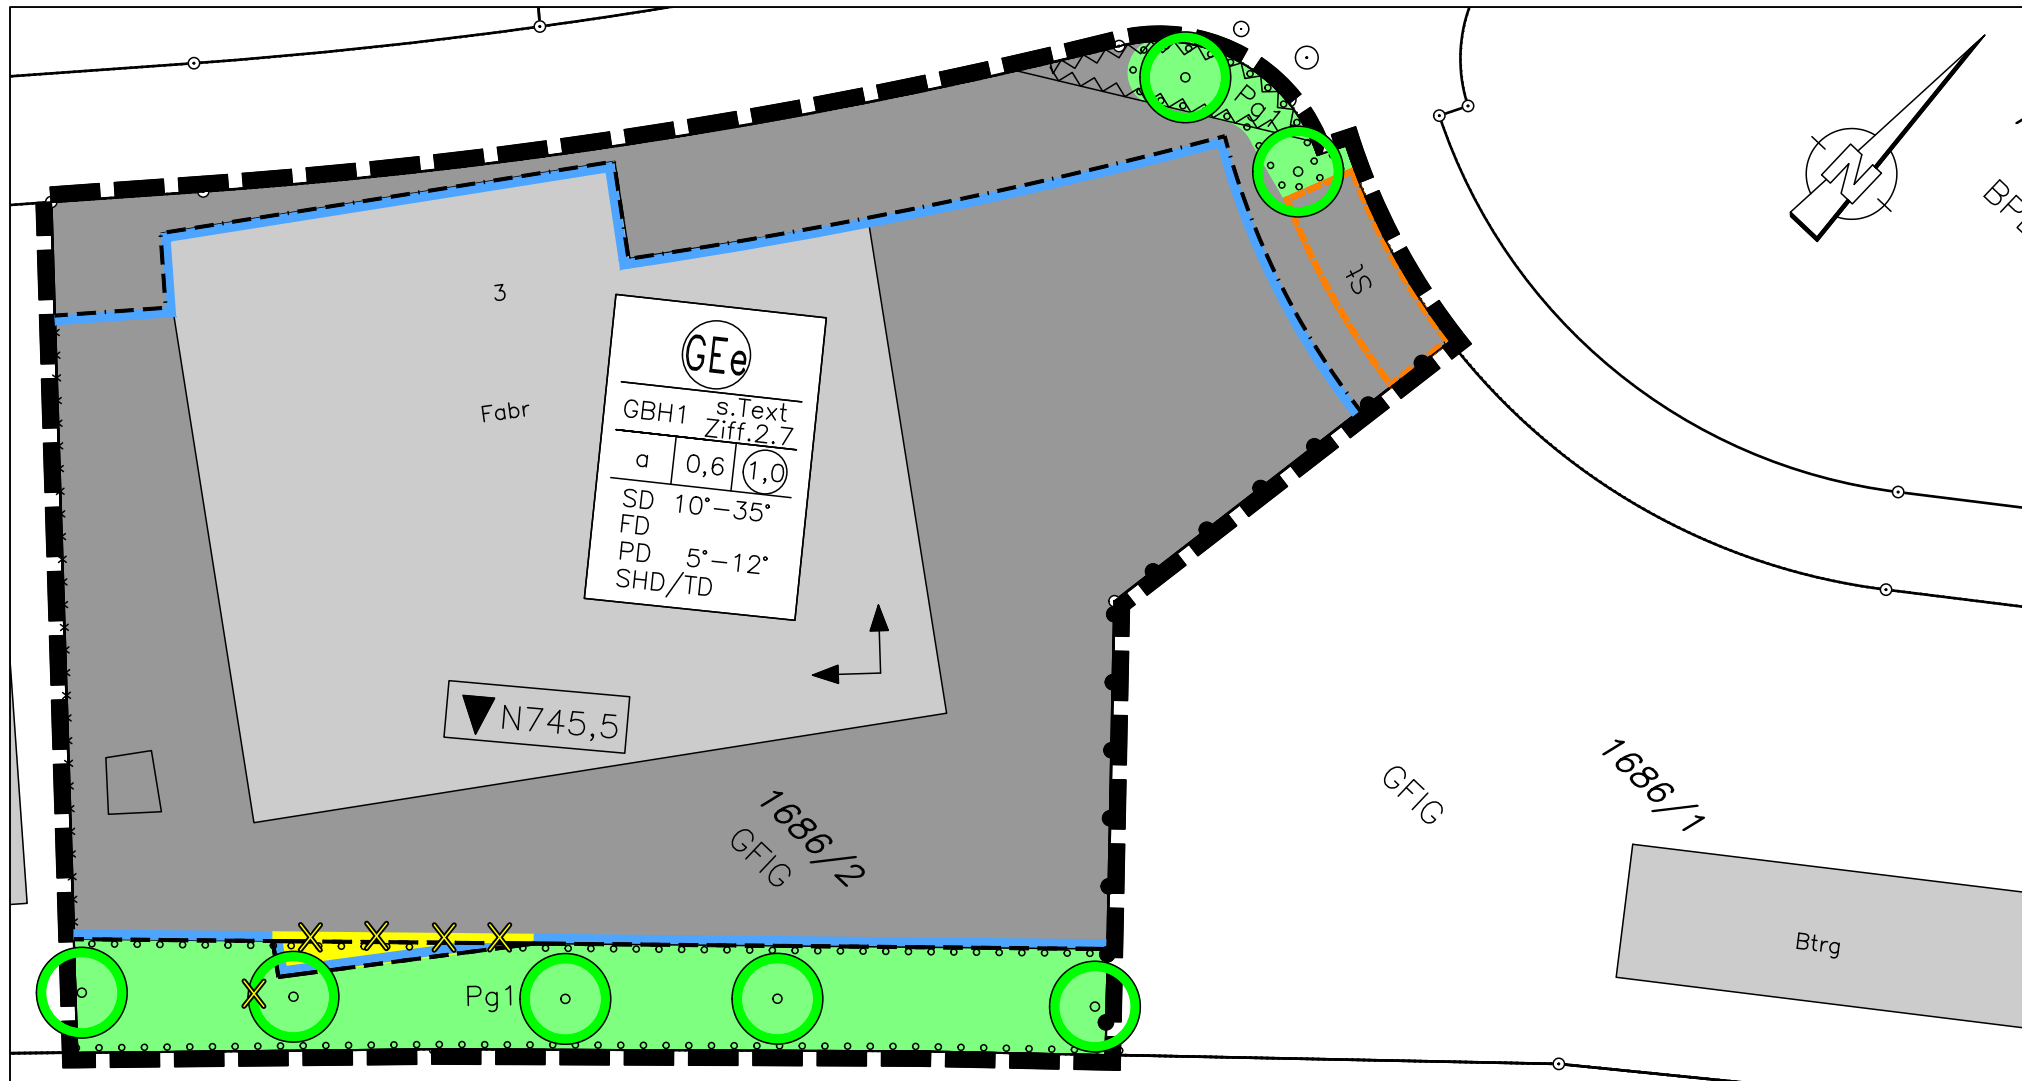

GEE

GBH1 s.Text
Ziff.2.7

a	0,6	(1,0)
---	-----	-------

SD 10°–35°
FD
PD 5°–12°
SHD/TD

▼ N745,5


1686/2
GFIG

GFIG

1686/1

Btrg

Pg1

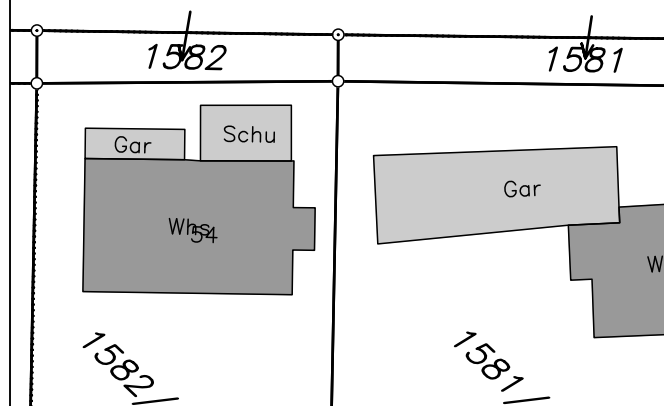

a	Index	Datum/Kürzel	Änderung			
	SI Beratende Ingenieure GmbH + Co. KG Stadtplanung und Infrastrukturentwicklung 73235 Weilheim/Teck • Bahnhofstraße 4 • Tel. 07023/90074-0 76479 Steinmauern • Elchesheimer Straße 1a • Tel. 07222/104756-0					
	Landkreis Reutlingen					
	Gemeinde Römerstein					
	Gemarkung Böhringen					
	Bebauungsplan 'Unter Lau – Teil I, 5. Änderung' Lageplan zur Aufstellung eines Bebauungsplans gem. § 2 Abs. 1 BauGB					
	Gezeichnet	Datum	Name	Maßstab	Projektnummer	Planbezeichnung
	Geprüft	24.02.2022	SC			
		24.02.2022	CT	N:\CAD_DATEN\Römerstein\22212_Unter Lau Teil 1 5. Änderung\Zeichnungen\BEBPlan_5.Änderung_20220214.dwg Geobasisdaten © Landesamt für Geoinformation und Landentwicklung Baden-Württemberg (www.lgl-bw.de)		