
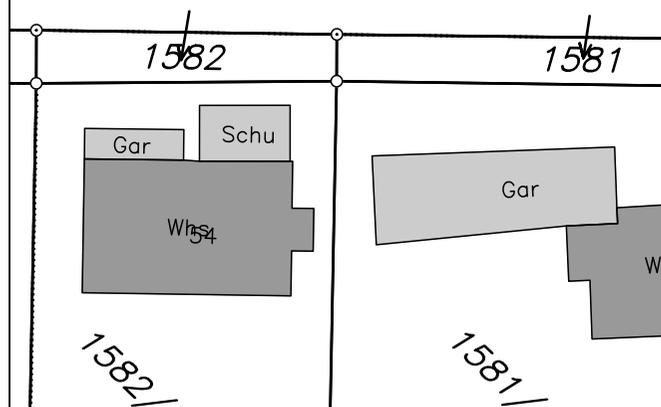


SI Beratende Ingenieure GmbH + Co. KG – 73235 Weilheim a. d. Teck

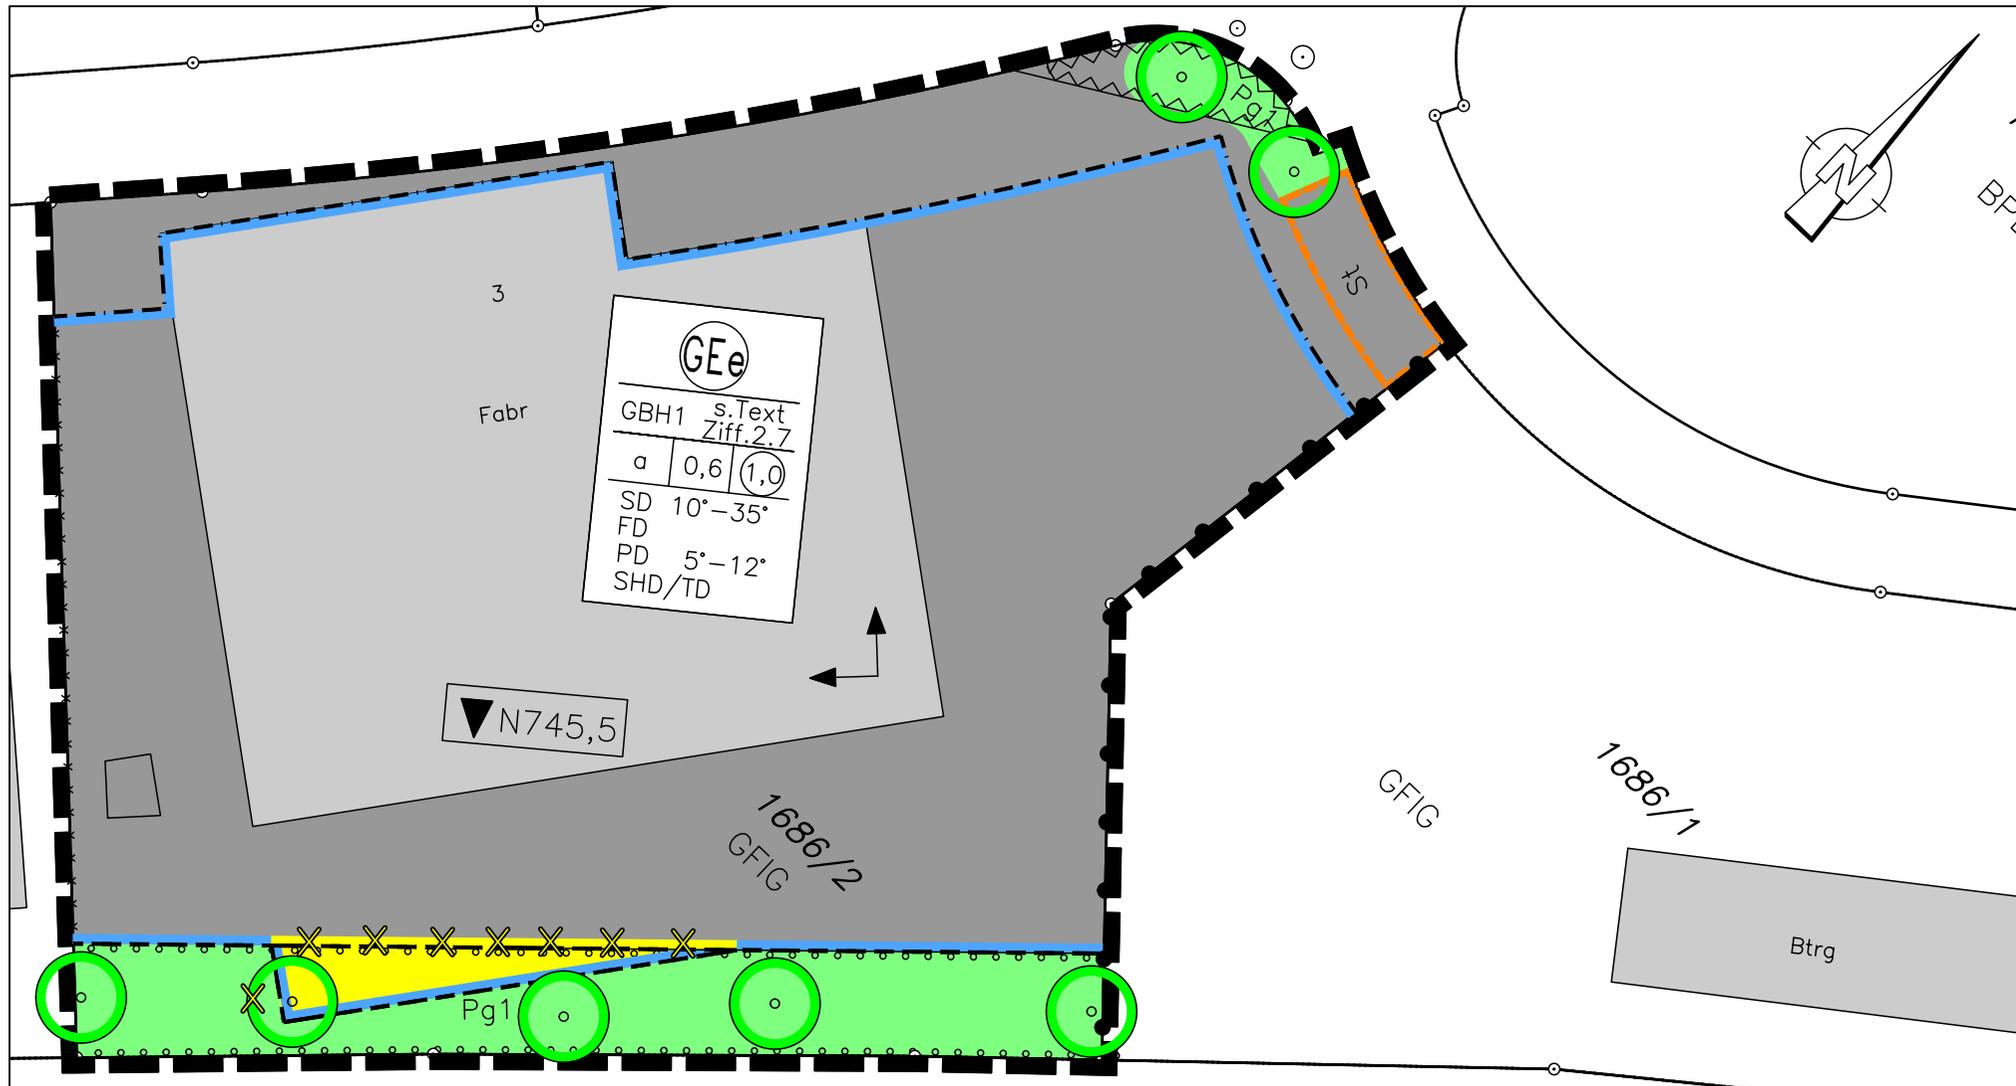

a	Index	Datum/Kürzel	Änderung
SI Beratende Ingenieure GmbH + Co. KG Stadtplanung und Infrastrukturentwicklung 73235 Weilheim/Teck • Bahnhofstraße 4 • Tel. 07023/90074-0 76479 Steinmauern • Elchesheimer Straße 1a • Tel. 07222/104756-0			
Landkreis Reutlingen		Bebauungsplan 'Unter Lau – Teil I, 5. Änderung'	
Gemeinde Römerstein		Satzung-GR vom 30.06.2022	
Gemarkung Böhringen			
	Datum	Name	Maßstab
Gezeichnet	30.06.2022	sc	1:500
Geprüft	30.06.2022	CT	Projektnummer
		22212	
			Planbezeichnung
			Satzung-GR_20220630