


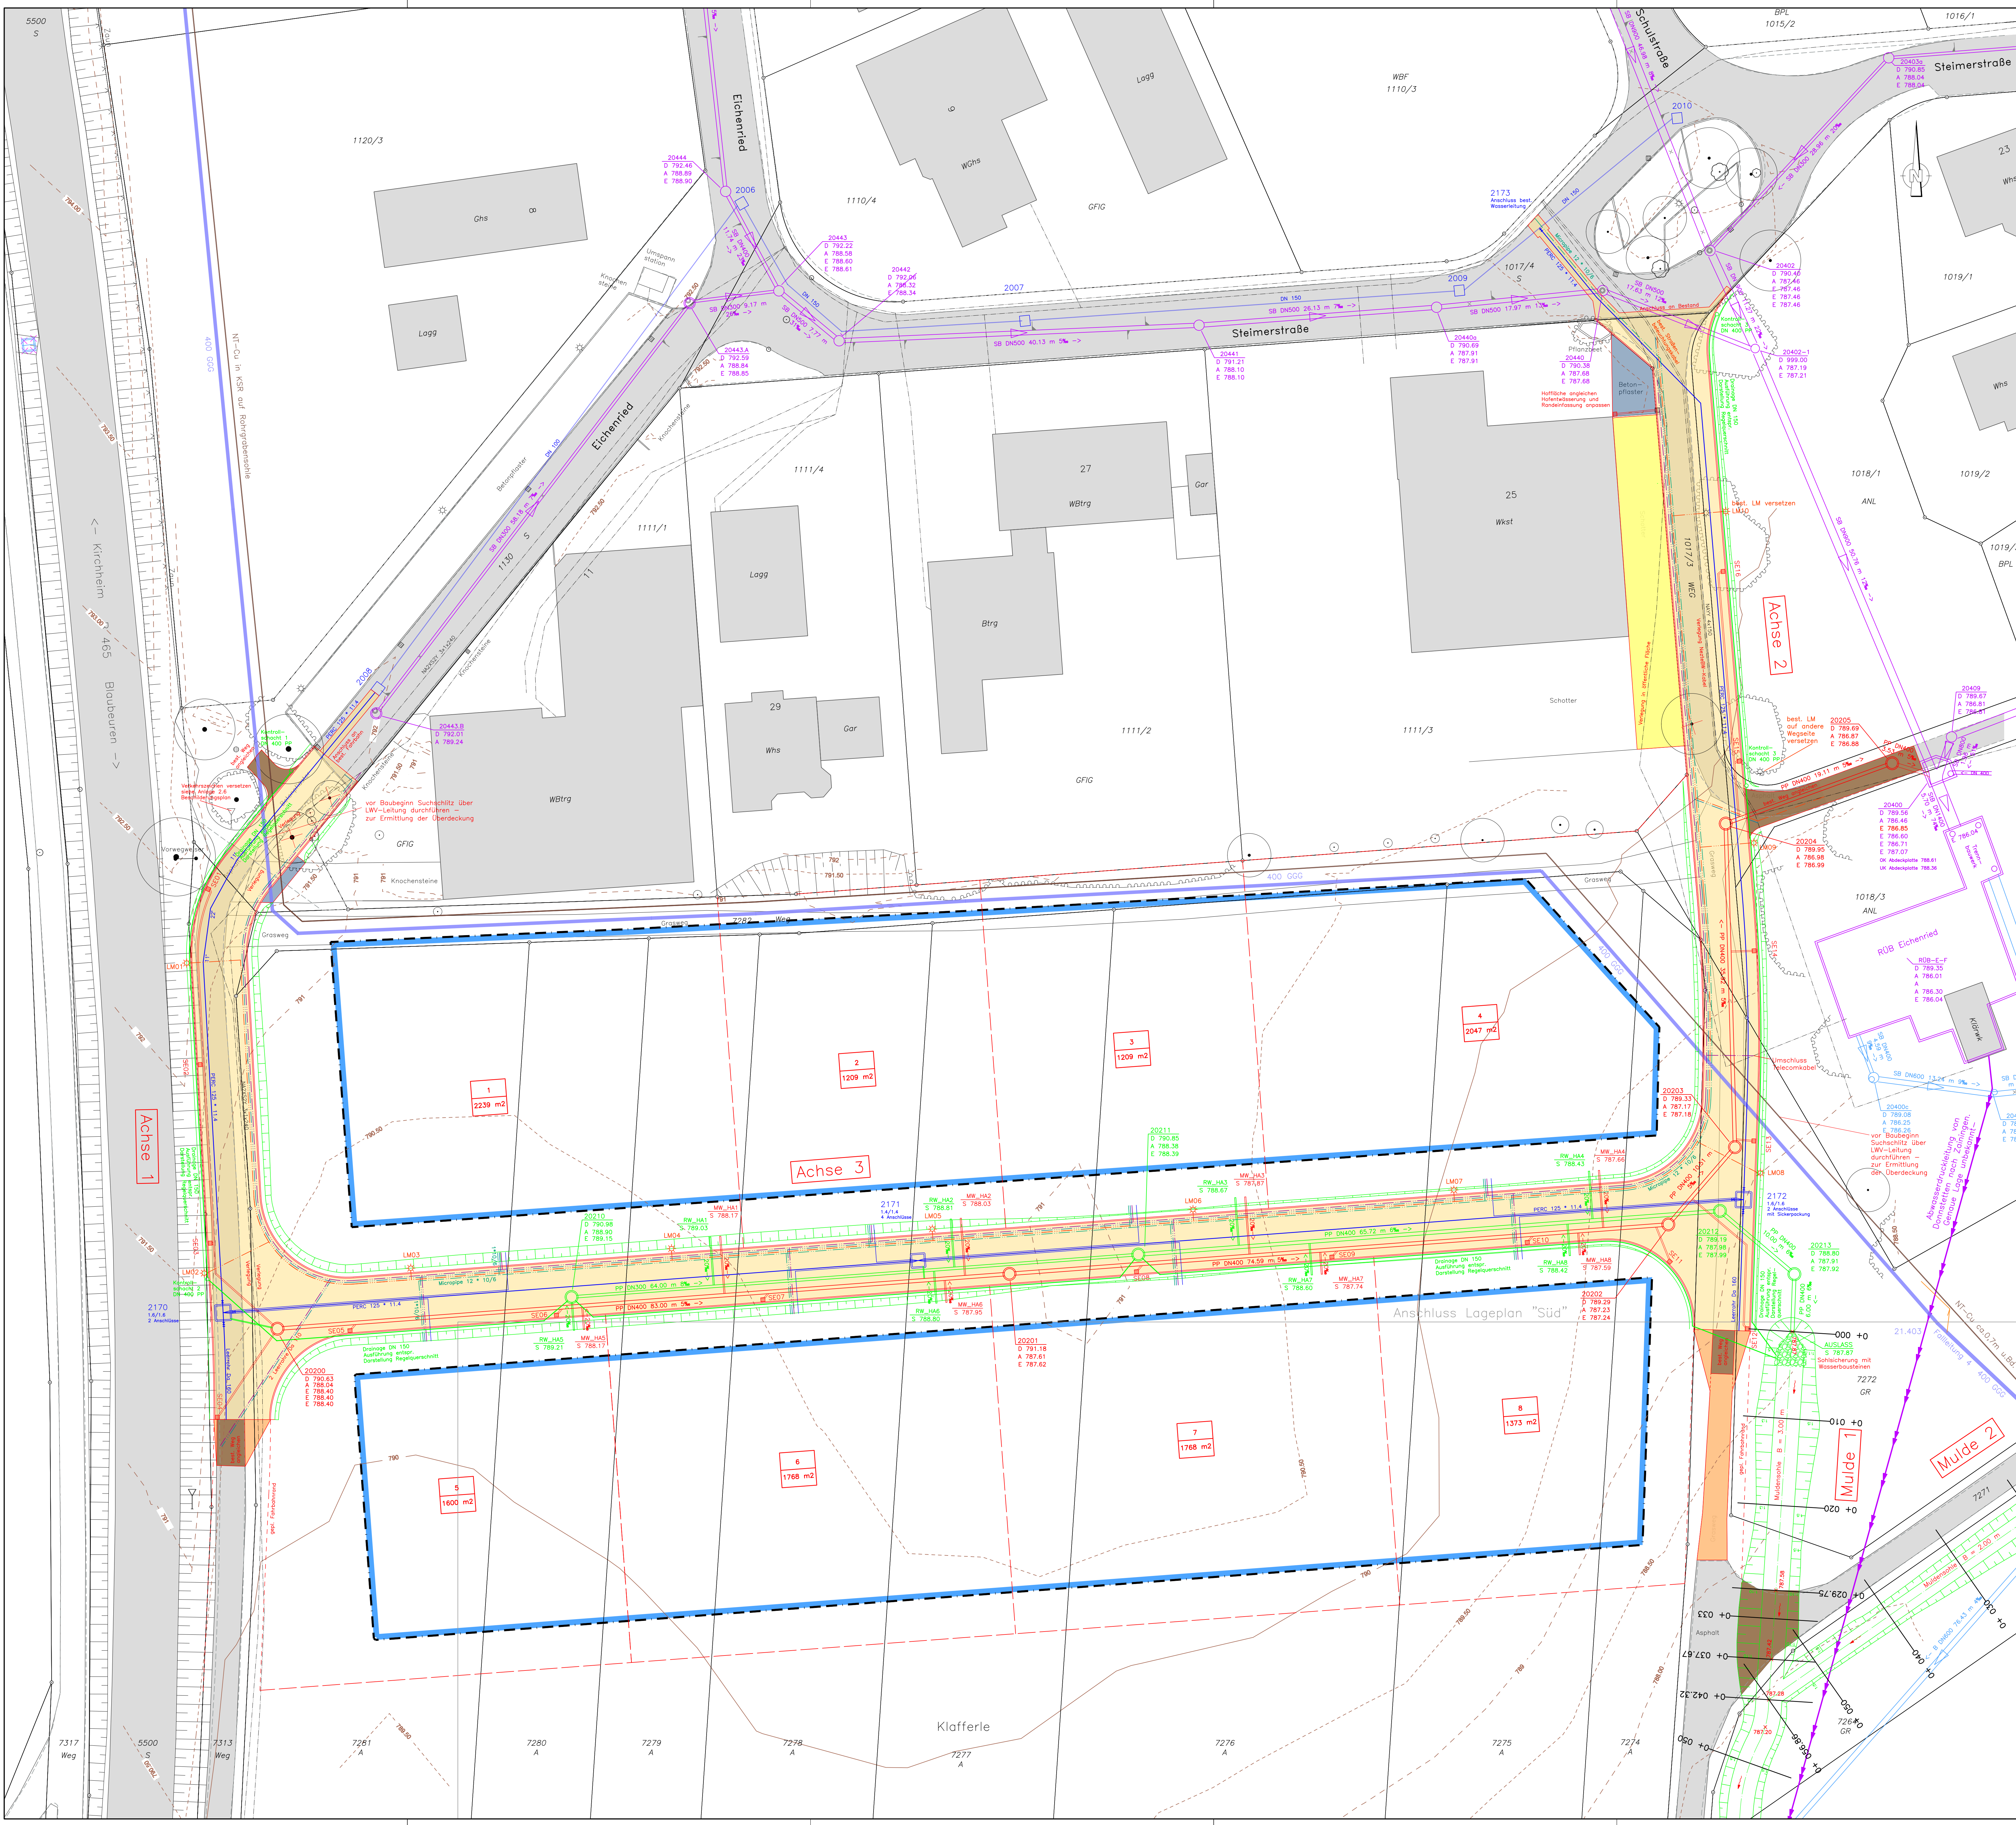

Zeichenerklärung

BESTAND

- best. Straße/Weg
- Blöschung
- Zaun
- Mauer
- Einfassschart bestehend
- Baum/Gehölz/Baum, entfallend
- Hecke/Gebüsch
- Mischwasser Kanalschacht
- Schachtnummer
- Deckenhöhe Schacht OK
- Auslaufhöhe
- Einfasshöhe
- Abwasserdruckleitung
- frei (typ und nicht absehbare)
- Regenwasser Kanalschacht
- Schachtnummer
- Deckenhöhe Schacht OK
- Auslaufhöhe
- Einfasshöhe
- Hydrantenschachtdeckel mit Nummer
- Landeswasserleitung DN 400 GGK mit Steuerkabel

Fremdleitungen

- ErNW Kabeltrasse bestehend
- Telekom Kabeltrasse bestehend
- ErNW Kabeltrasse geplant
- Telekom Kabeltrasse geplant
- Beleuchtung Kabeltrasse geplant
- Lichtmast bestehend
- Wahl bestehend
- Lichtmast geplant, LPH 6 m

PLANUNG

- gepl. Fahrbahn
- Vollbau bündig
- Angeklebung Asphaltfläche (8cm TDS/40 cm STS/30cm UOV)
- Angeklebung Pflasterfläche
- Angeklebung Schotterfläche
- Neubau Schotterweg (40cm + 30cm UOV)
- Blöschung
- Zaun
- Mischwasser geplant
- Kanalschacht DN 1200
- Haltung mit Angabe Dimension, Rohränge und -gefälle
- gepl. Schachtnummer
- gepl. Deckenhöhe Schacht OK
- gepl. Auslaufhöhe
- gepl. Einfasshöhe
- Hausanschlussleitung DN 150 PP - Gefälle 2% bzw. gem. Planneinschrieb
- gepl. Anschlusshöhe
- Einfasshöhe 50/50
- Regenwasser geplant
- Kanalschacht DN 1200
- Haltung mit Angabe Dimension, Rohränge und -gefälle
- gepl. Schachtnummer
- gepl. Deckenhöhe Schacht OK
- gepl. Auslaufhöhe
- gepl. Einfasshöhe
- Hausanschlussleitung DN 150 PP - Gefälle 2% bzw. gem. Planneinschrieb
- gepl. Anschlusshöhe
- Drainage Straßenbau geplant
- Drainage DN 150 TS PE-HD
- Kanalschacht DN 400 PP
- Bausauführung entsprechend der Darstellung im Regelleiterschritt
- Wasserleitung geplant
- Wasserleitung PERC 125/11,4
- Hydrantenschacht
- Schalter
- Hausanschluss PEHD 40x3,7
- Microspine geplant
- Microspine 12x10/6
- Hausanschluss 11x10/6

Index	Datum/Kürzel	Änderung
SI Beratende Ingenieure GmbH + Co. KG		
Stadtplanung und Infrastrukturentwicklung		
73235 Weilheim/Teck • Bahnhofstraße 4 • Tel. 07023/90074-0		
76479 Steinmauern • Hauptstraße 74 • Tel. 07222/104756-0		
info@si-ingenieure.eu		
www.si-ingenieure.eu		
   		
Landkreis	Reutlingen	
Gemeinde	Römerstein	
Ortsteil	Donnstetten	
Projekt	Gewerbegebiet Eichenried II	
Darstellung	Ausführungsplanung	
Darstellung	Lageplan "Nord"	
	Tiefbau	
Maßstab	Projektnummer	Planbezeichnung
1: 250	15001	A_L_LP_Nord.plt
		Anlage
		3.1.1
	Datum	Name
	22.02.2019	N:\06_020\Börschen\15001_02_Eichenried_II\Tiefbau\AUSFUEHRUNGSPLANUNG.plt
	Gezeichnet	end
	22.02.2019	Ku
	Geprüft	
Geobildeten © Landesamt für Geoinformation und Landesentwicklung Baden-Württemberg (www.lgl-bw.de)		
Blattgröße: 11,35 m x 0,841 m = 0,955 m²		