


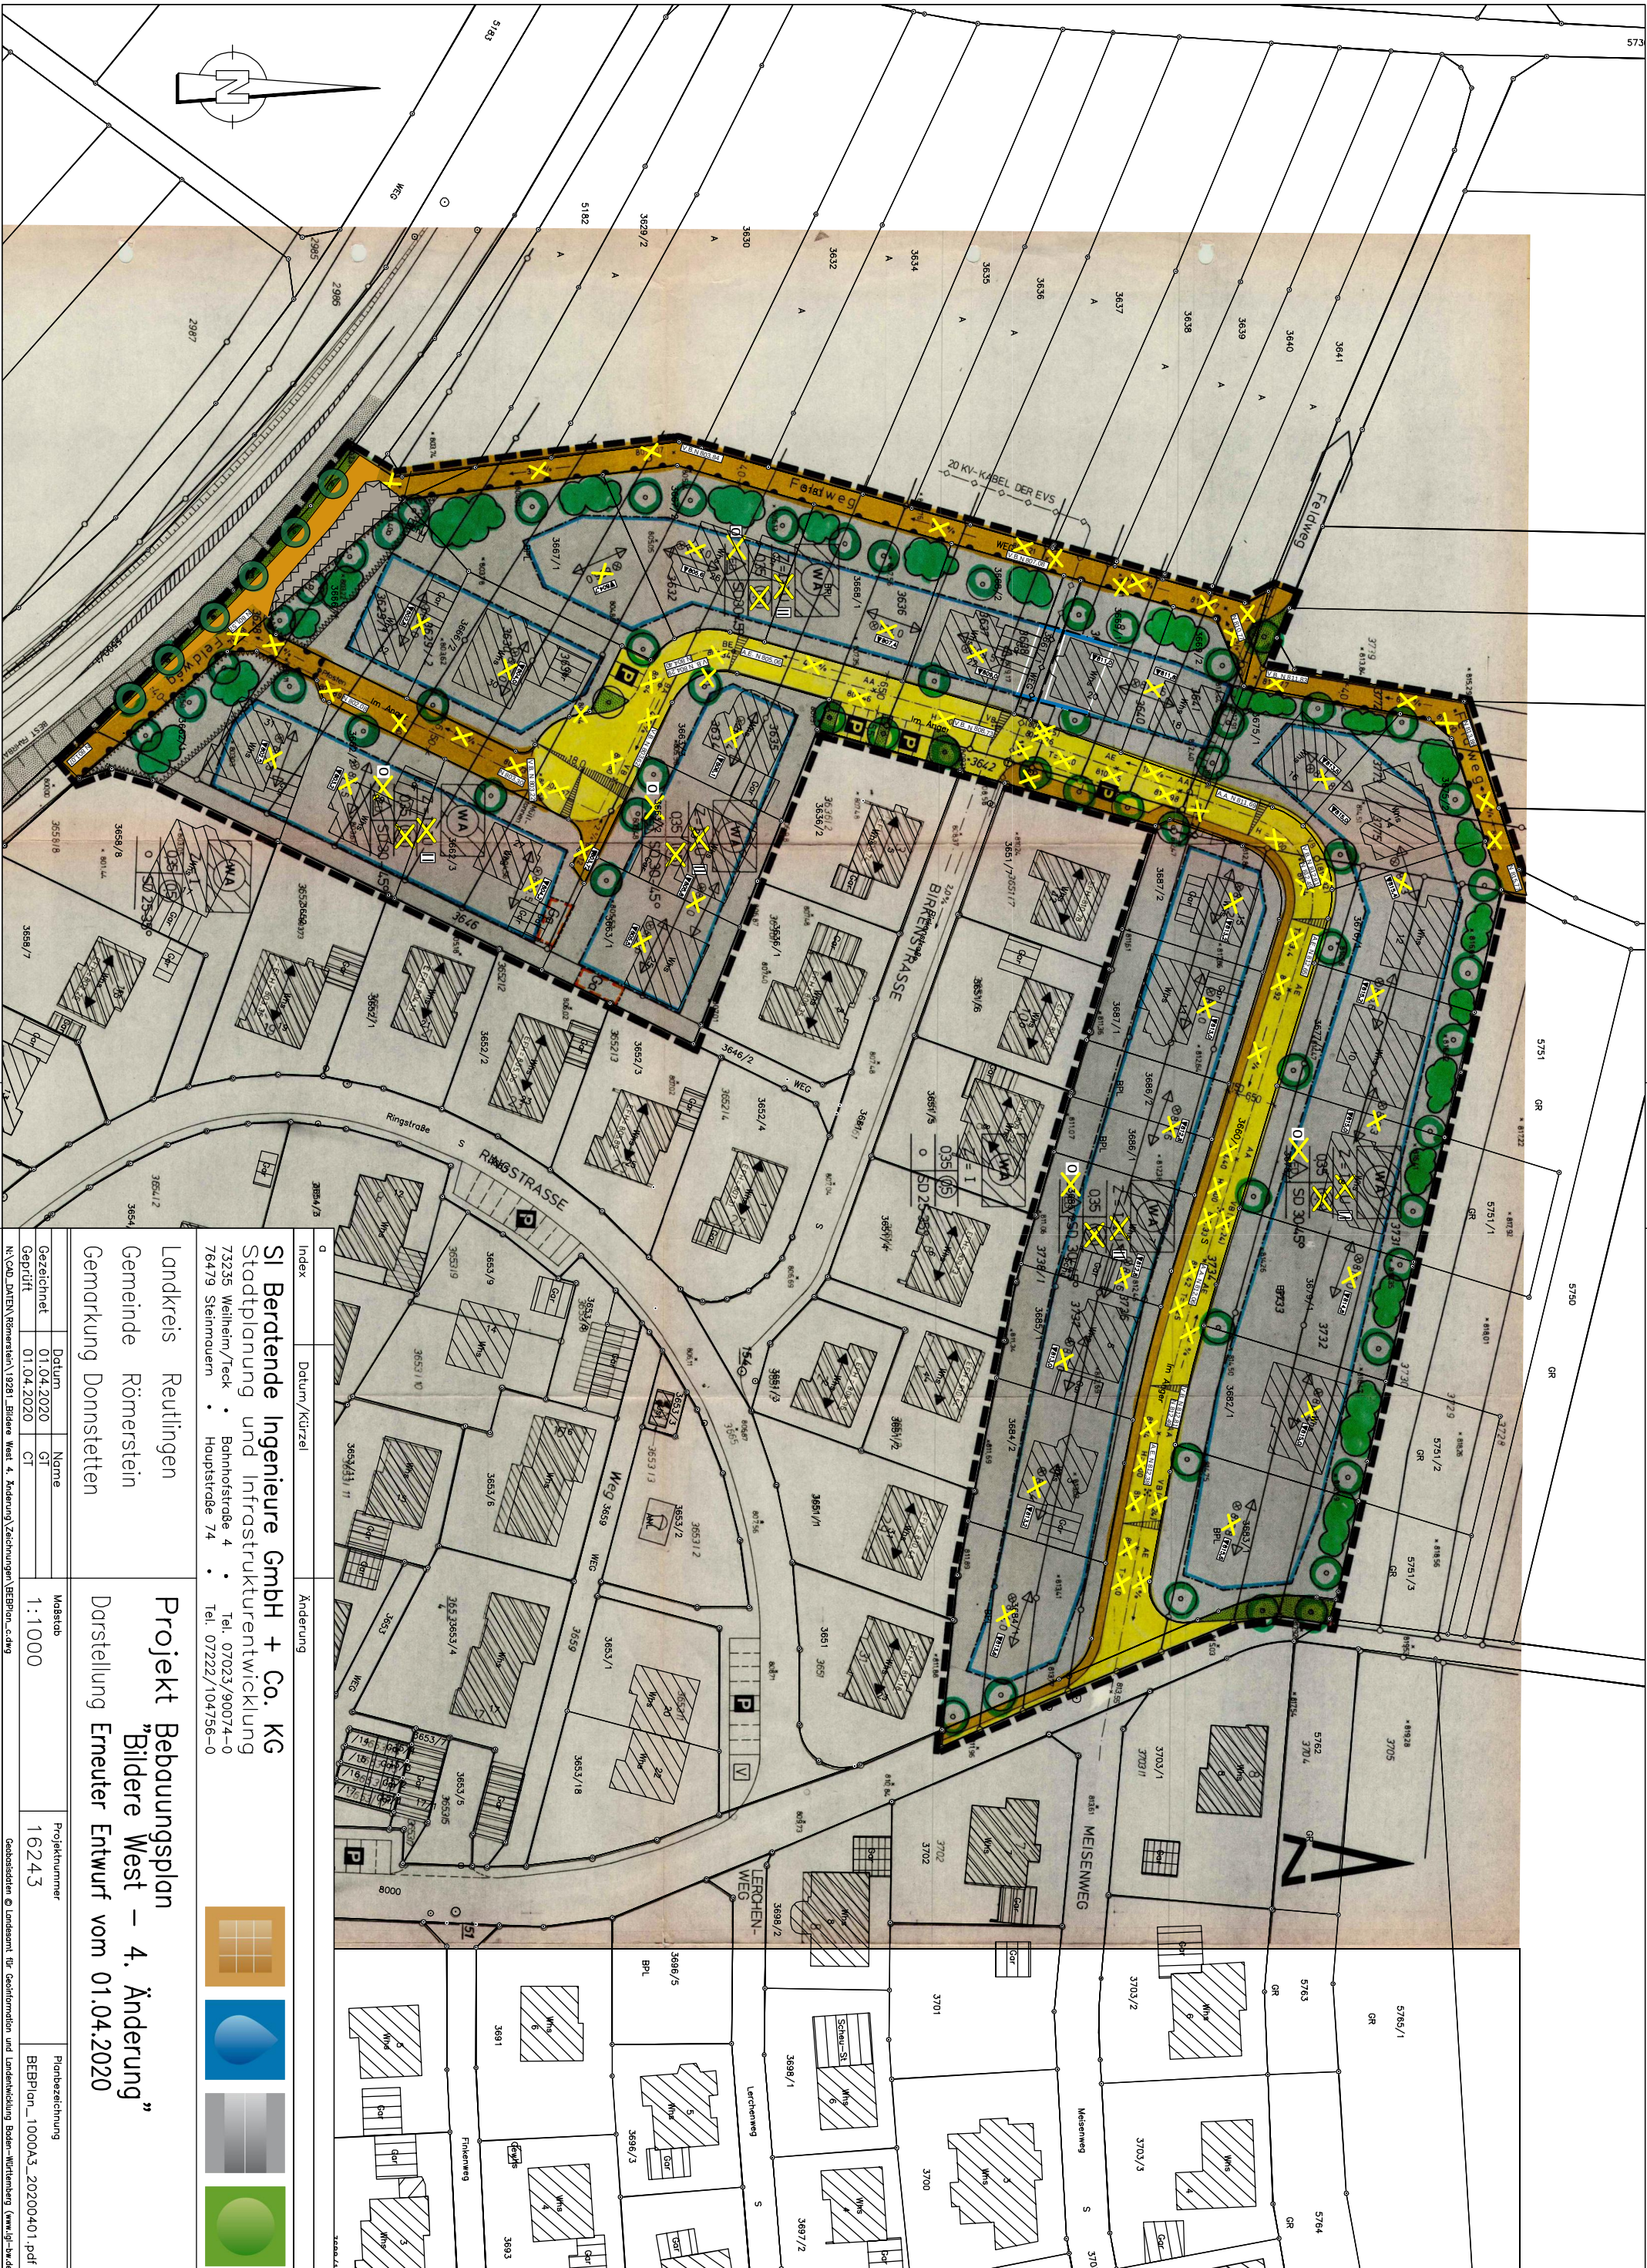

Maßstab: 1:1000

Index		Datum/Kürzel	Änderung
0			
SI Beratende Ingenieure GmbH + Co. KG			
Stadtplanung und Infrastrukturentwicklung			
73235 Weilheim/Teck • Bohnhofstraße 4 • Tel. 07023/90074-0			
76479 Steinhilber • Hauptstraße 74 • Tel. 07222/104756-0			
Landkreis Reutlingen		Projekt Bebauungsplan	
Gemeinde Römerstein		"Bildere West – 4. Änderung"	
Gemarkung Donnstetten		Darstellung Erneuter Entwurf vom 01.04.2020	
Gezeichnet		Datum	Name
01.04.2020		GT	
Geprüft		CT	
01.04.2020			
N:\CDO_DATEN\Reutlingen\19281_Bildere West 4_Änderung\Zeichnungen\BEBPlan_1000.dwg		Maßstab	Projektnummer
		1:1000	16243
		Planbezeichnung	
		BEBPlan_1000A3_20200401.pdf	

