


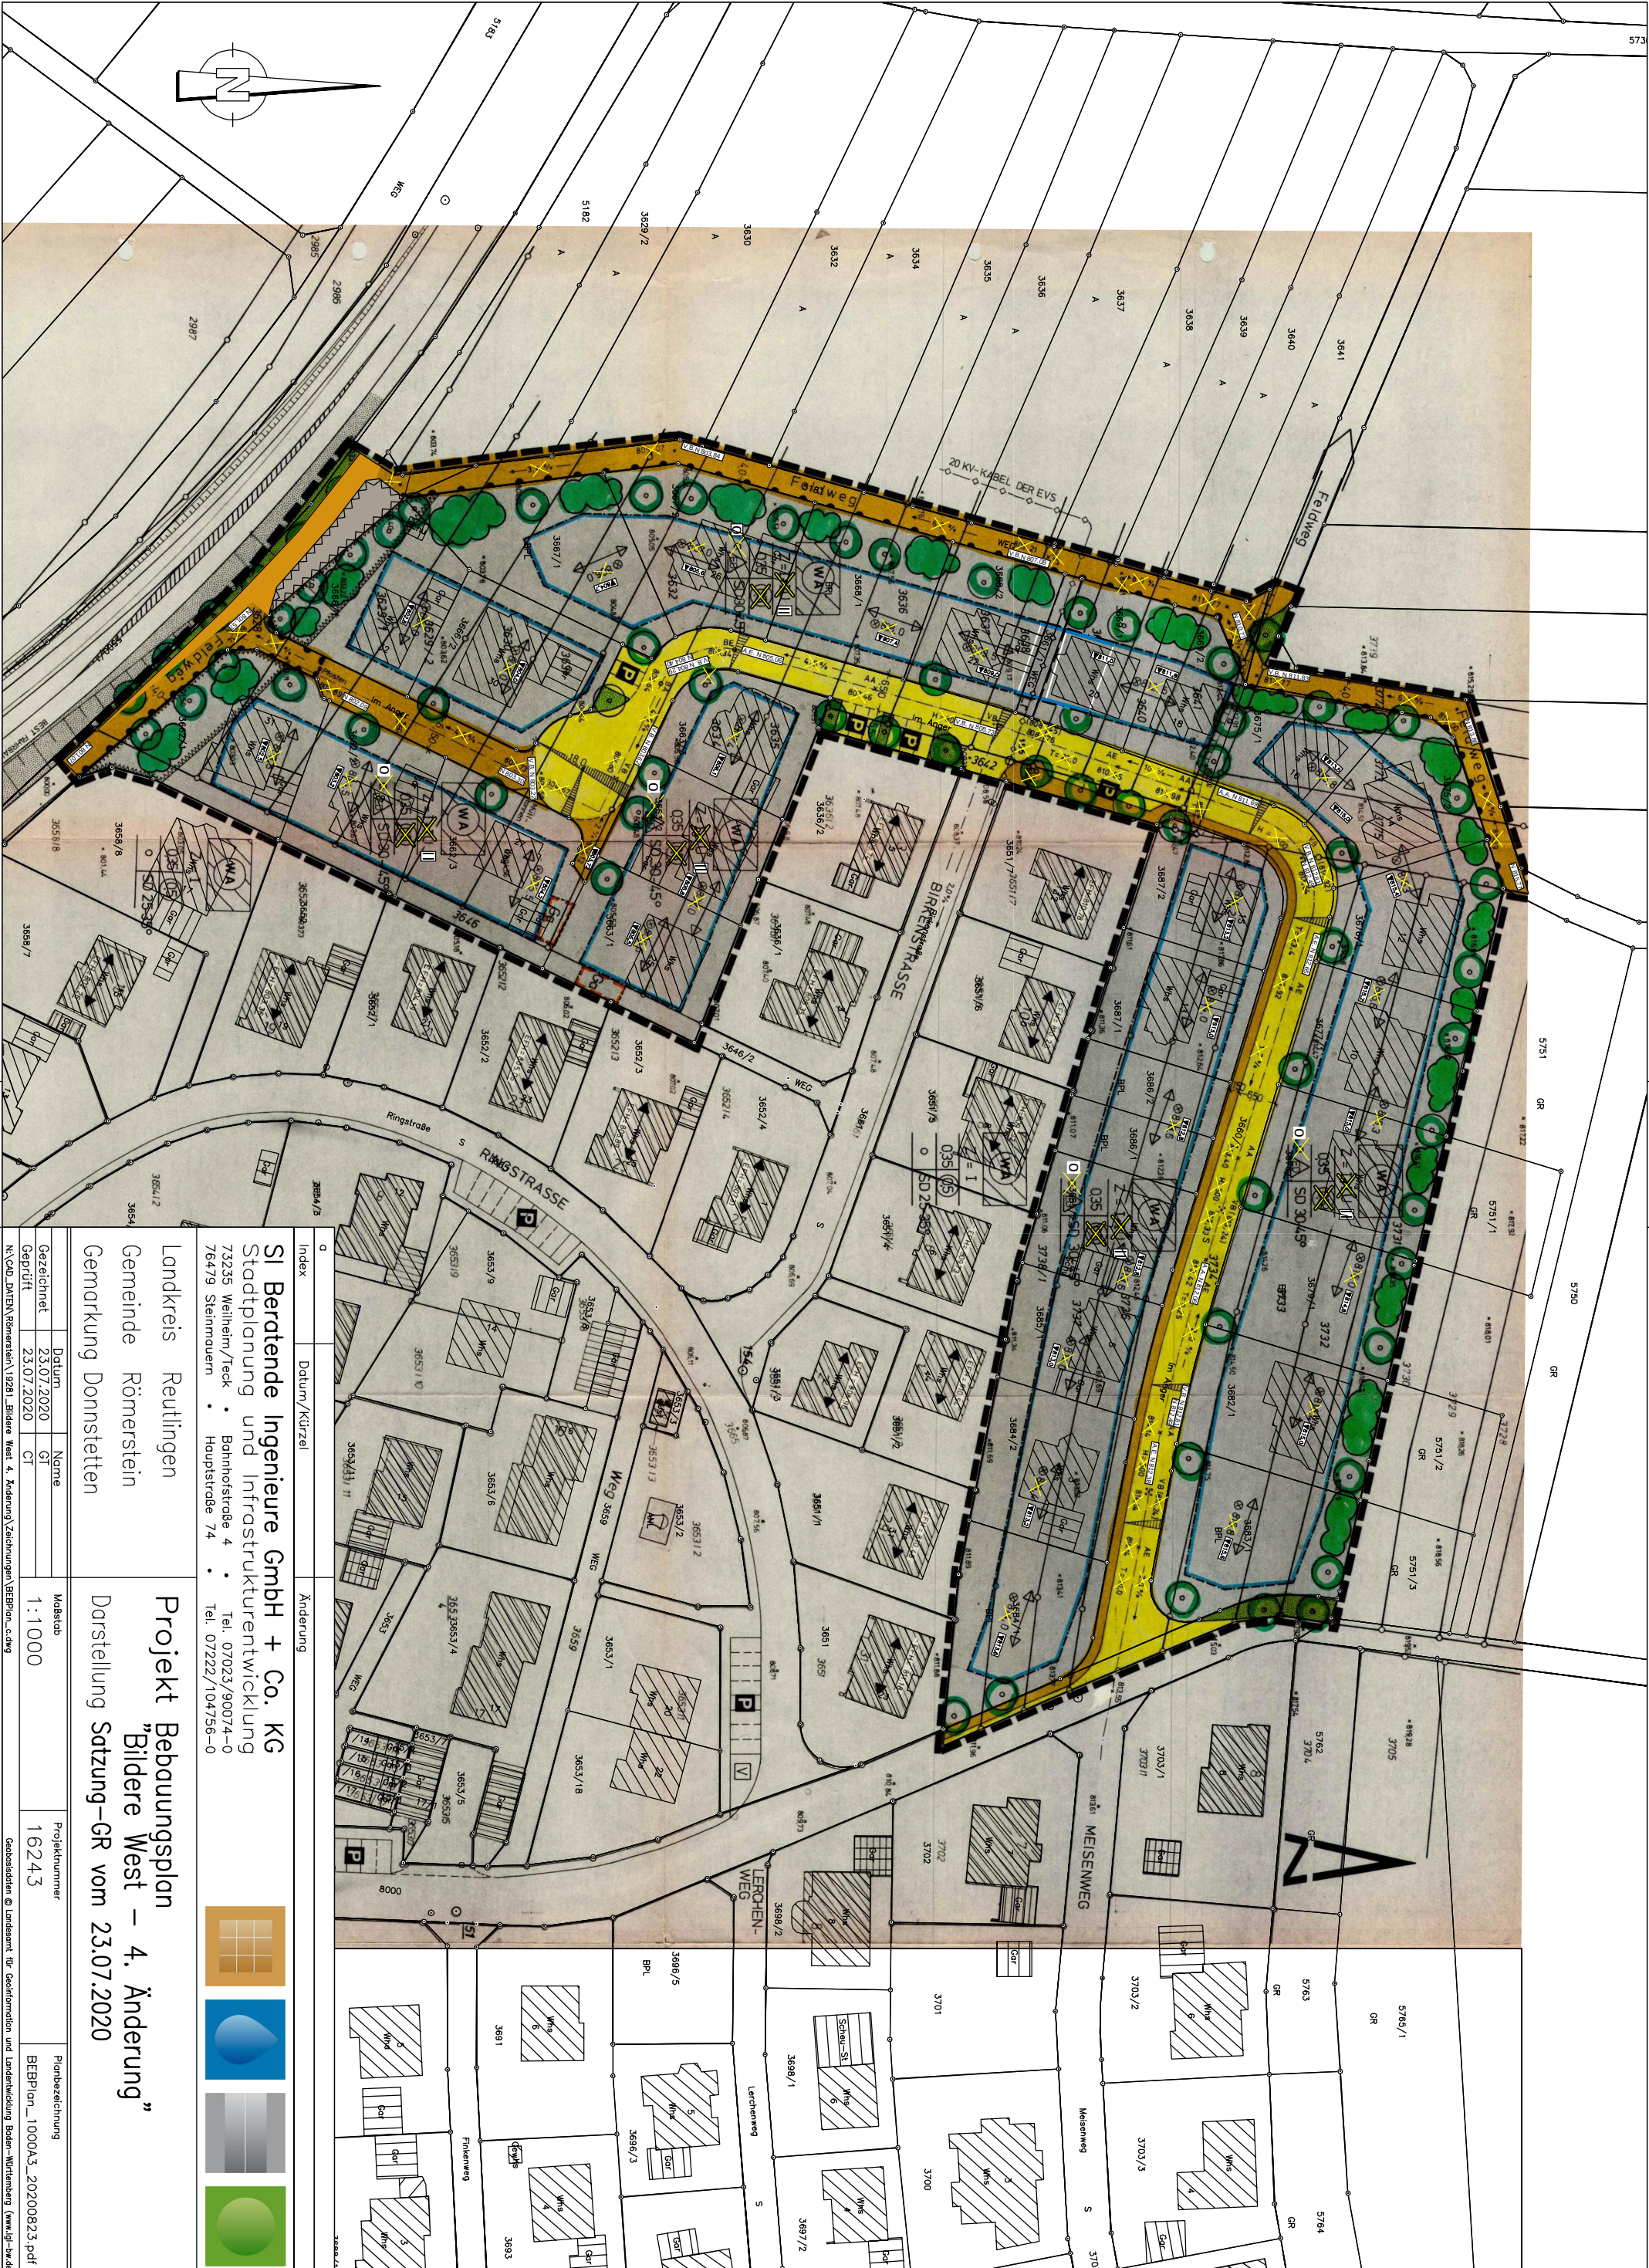

Maßstab: 1:1000

0	Index	Datum/Kürzel	Änderung
0	SI Beratende Ingenieure GmbH + Co. KG Stadtplanung und Infrastrukturentwicklung 73235 Weilheim/Teck • Bohnhofstraße 4 • Tel. 07023/90074-0 76479 Steinhilber • Hauptstraße 74 • Tel. 07222/104756-0		
Landkreis Reutlingen			
Gemeinde Römerstein			
Gemarkung Donnstetten			
Projekt Bebauungsplan "Bildere West – 4. Änderung"		Darstellung Satzung-GR vom 23.07.2020	
Gezeichnet	Datum	Name	Maßstab
Geprüft	23.07.2020	GT	1:1000
N:\CDO_DATEN\Reutlingen\19281_Bildere West 4. Änderung\Zeichnungen\BEBPlan_1000.dwg		Projektnummer	
		16243	
		Planbezeichnung	
		BEBPlan_1000A3_20200823.pdf	

