


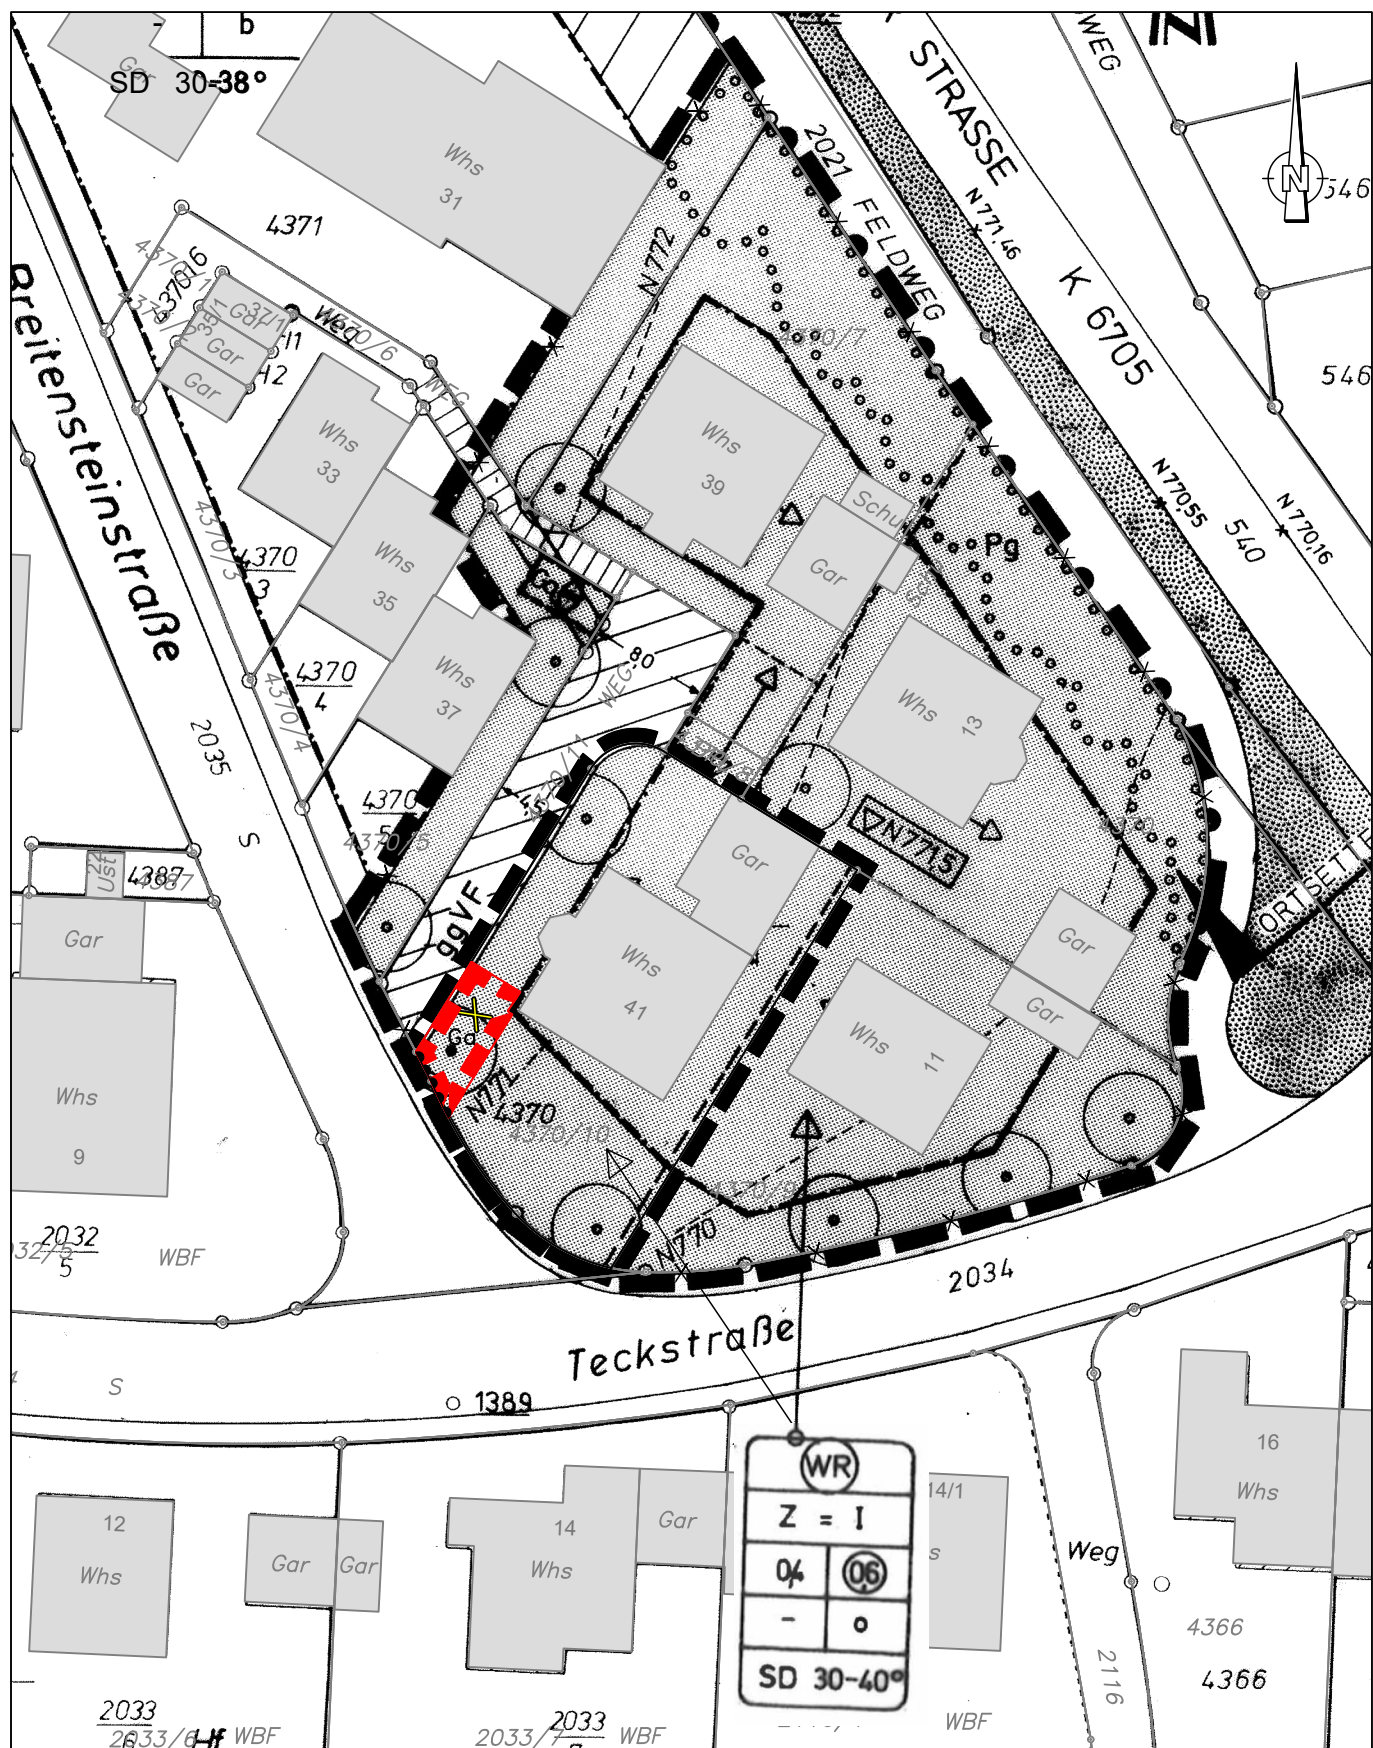

a					
Index	Datum/Kürzel	Änderung			
SI Beratende Ingenieure GmbH + Co. KG Stadtplanung und Infrastrukturentwicklung 73235 Weilheim/Teck • Bahnhofstraße 4 • Tel. 07023/90074-0 76479 Steinmauern • Elchesheimer Straße 1a • Tel. 07222/104756-0 					
Landkreis Reutlingen		Bebauungsplan 'Höhe – 4. Änderung'			
Gemeinde Römerstein					
Gemarkung Böhringen					
	Datum	Name	Maßstab 1:500	Projektnummer 22200	Planbezeichnung Satzung-GR_20220324
Gezeichnet	24.03.2022	SC			
Geprüft	24.03.2022	CT			
N:\CAD_DATEN\Römerstein\22200_Höhe 4. Änderung\Zeichnungen\BEBPlan.dwg			Geobasisdaten © Landesamt für Geoinformation und Landentwicklung Baden-Württemberg (www.lgi-bw.de)		